


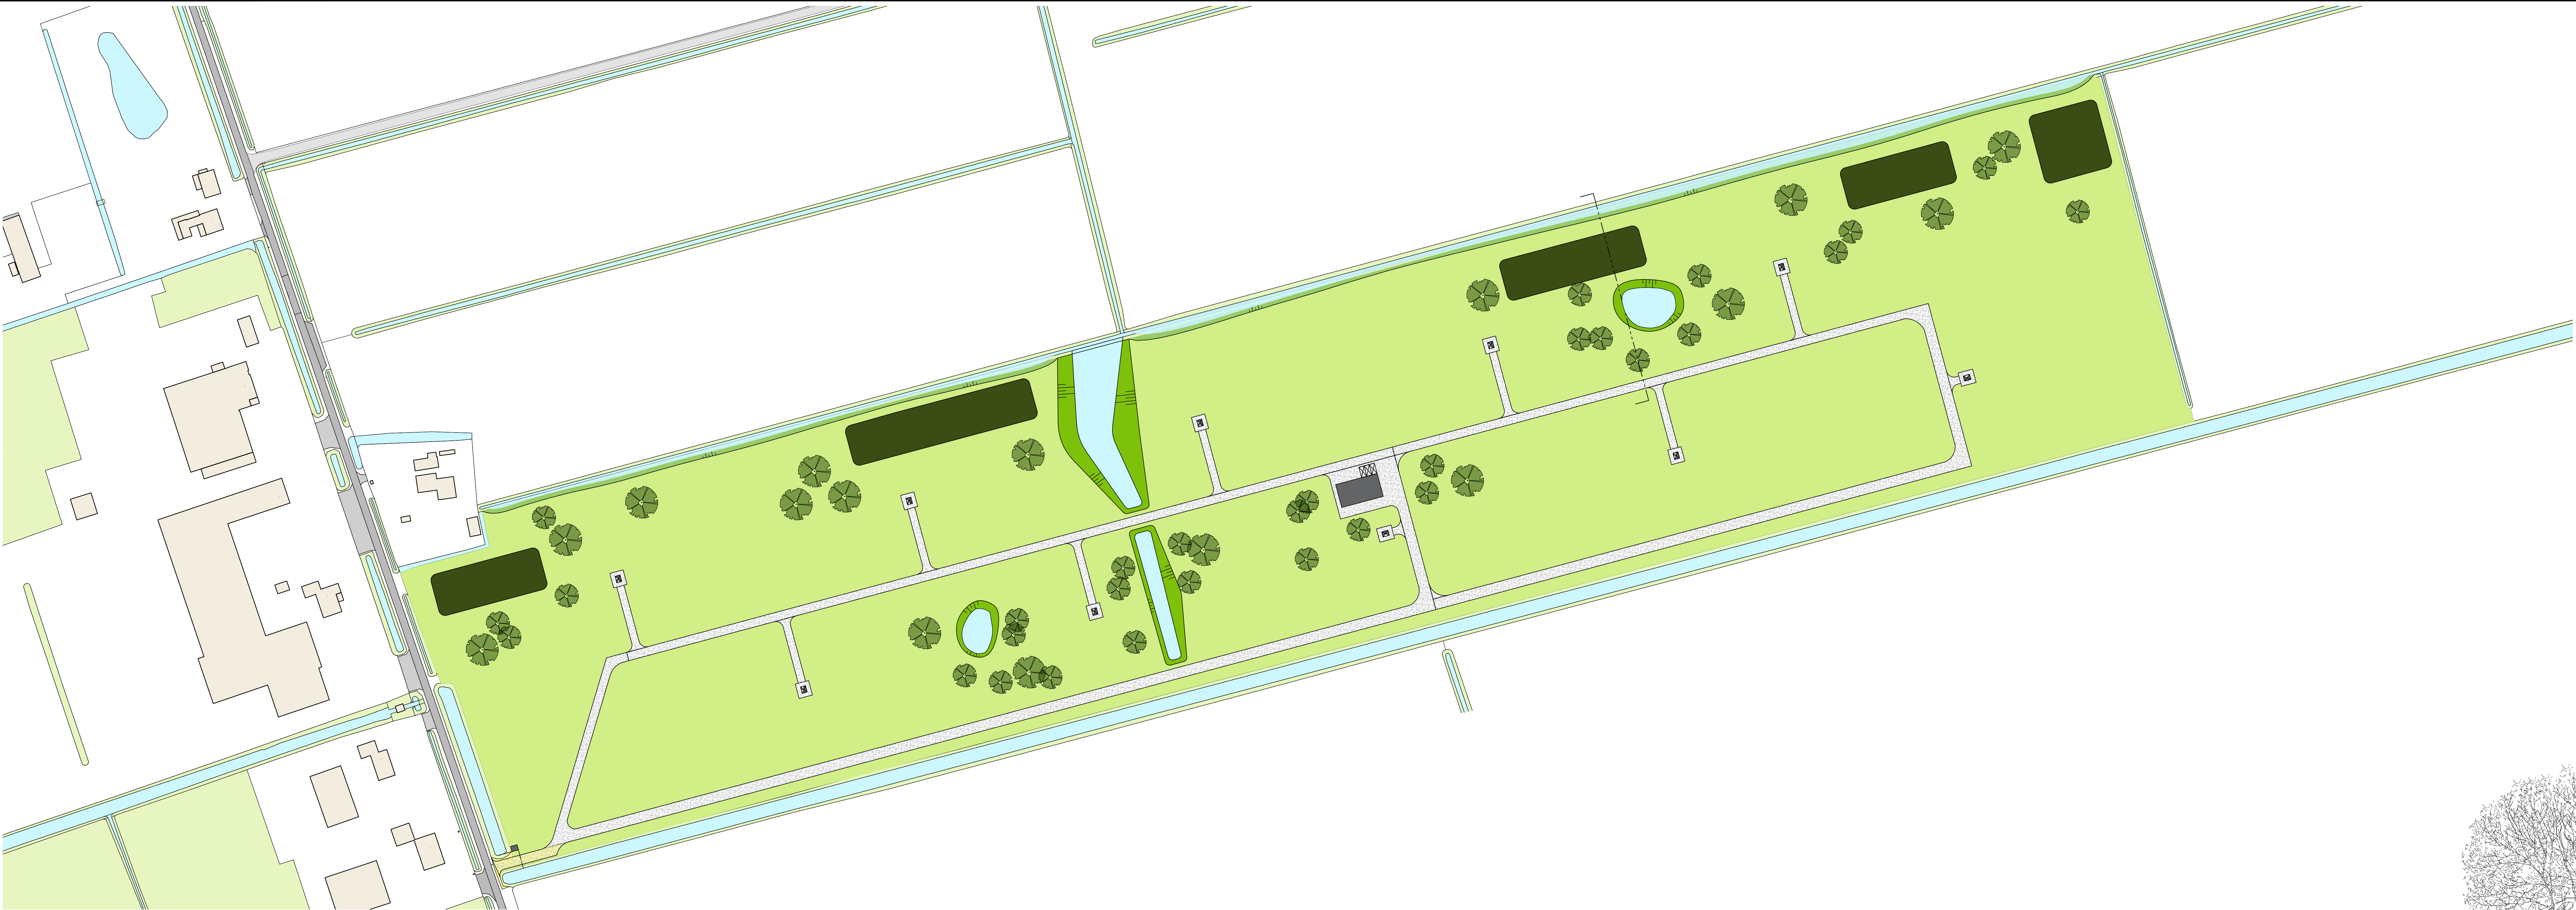


Situatie
Schaal 1:1.000



Principe doorsnede
Schaal 1:100

LEGENDA

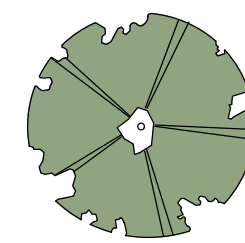-  Nieuwe boom
-  Bosplantsoen/struweel
-  Bloemrijk grasland
-  Poel
-  Terugbrengen oude kreek

Opdrachtgever	BRABANT WATER			
Project	Winveld te Kruisland			
Omschrijving	Schetsontwerp - Model: Opgaan			
Projectnummer	W-2024-289	Yvers	Staten	CAD constructeur
Tekeningnummer	W-2024-289-01	1	29-04-2024	E. Baarendse
Formaat	A1L (594x1470)	2	06-05-2024	E. Baarendse
Schaal	1:1.000 / 1:100			

