



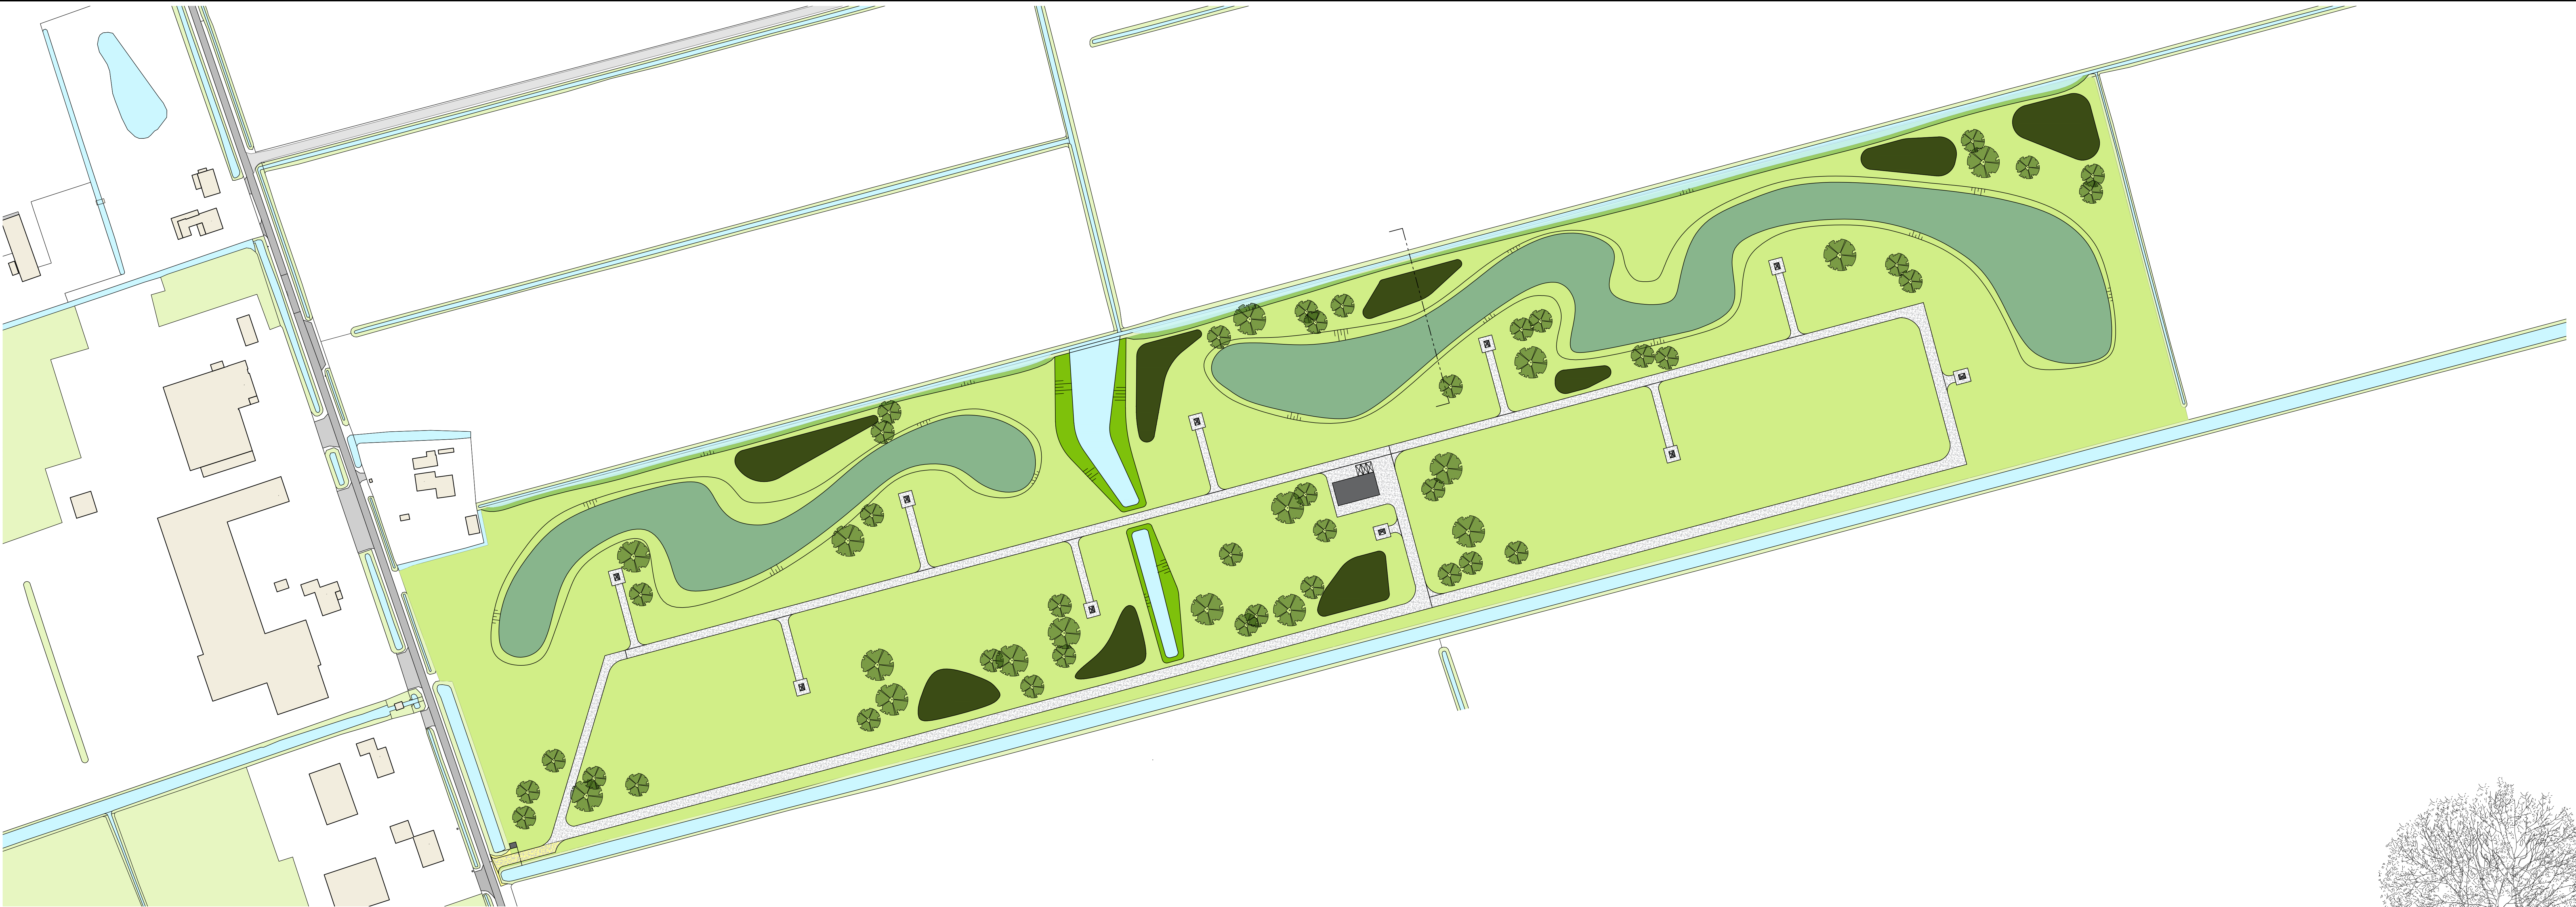

Situatie
Schaal 1:1.000

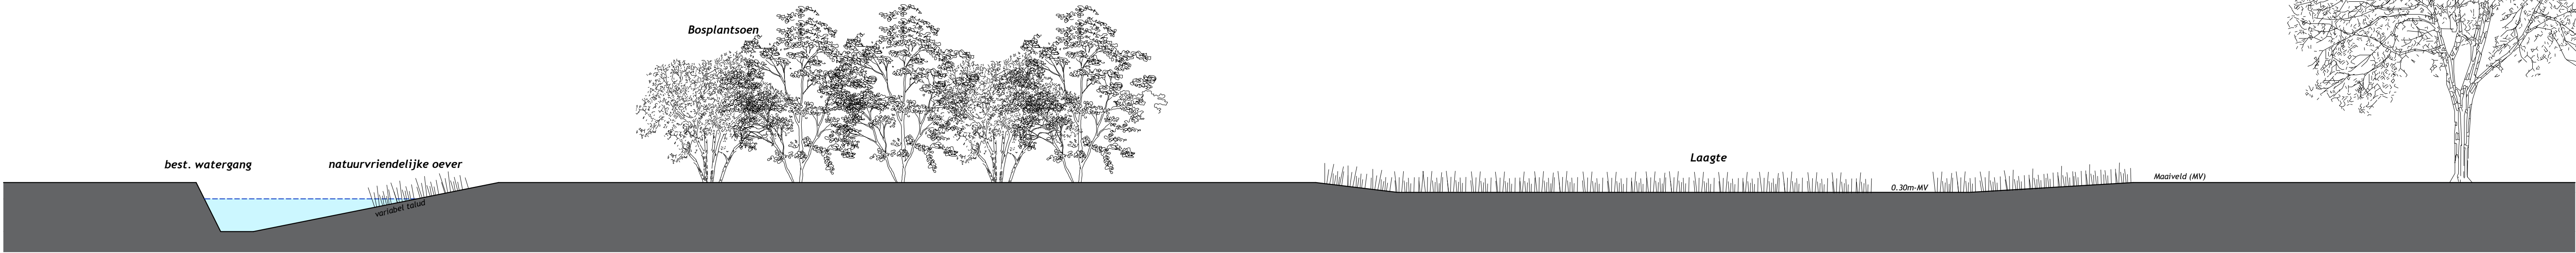

Principe doorsnede
Schaal 1:100

Opdrachtgever	BRABANT WATER			
Project	Winveld te Kruisland			
Omschrijving	Schetsontwerp - Model: Contrast			
Projectnummer	W-2024-289	Yvers	Datum	C&B constructeur
Tekeningnummer	W-2024-289-01	1	29-04-2024	E. Baarendse
Formaat	A1L (594x1470)	2	06-05-2024	E. Baarendse
Schaal	1:1.000 / 1:100			

adviseert, calculeert, organiseert

Stad & Groen (RWS)
Bergsestraat 47
3721 CA, Wijk
T (0716) 329182
www.stadengroen.nl