



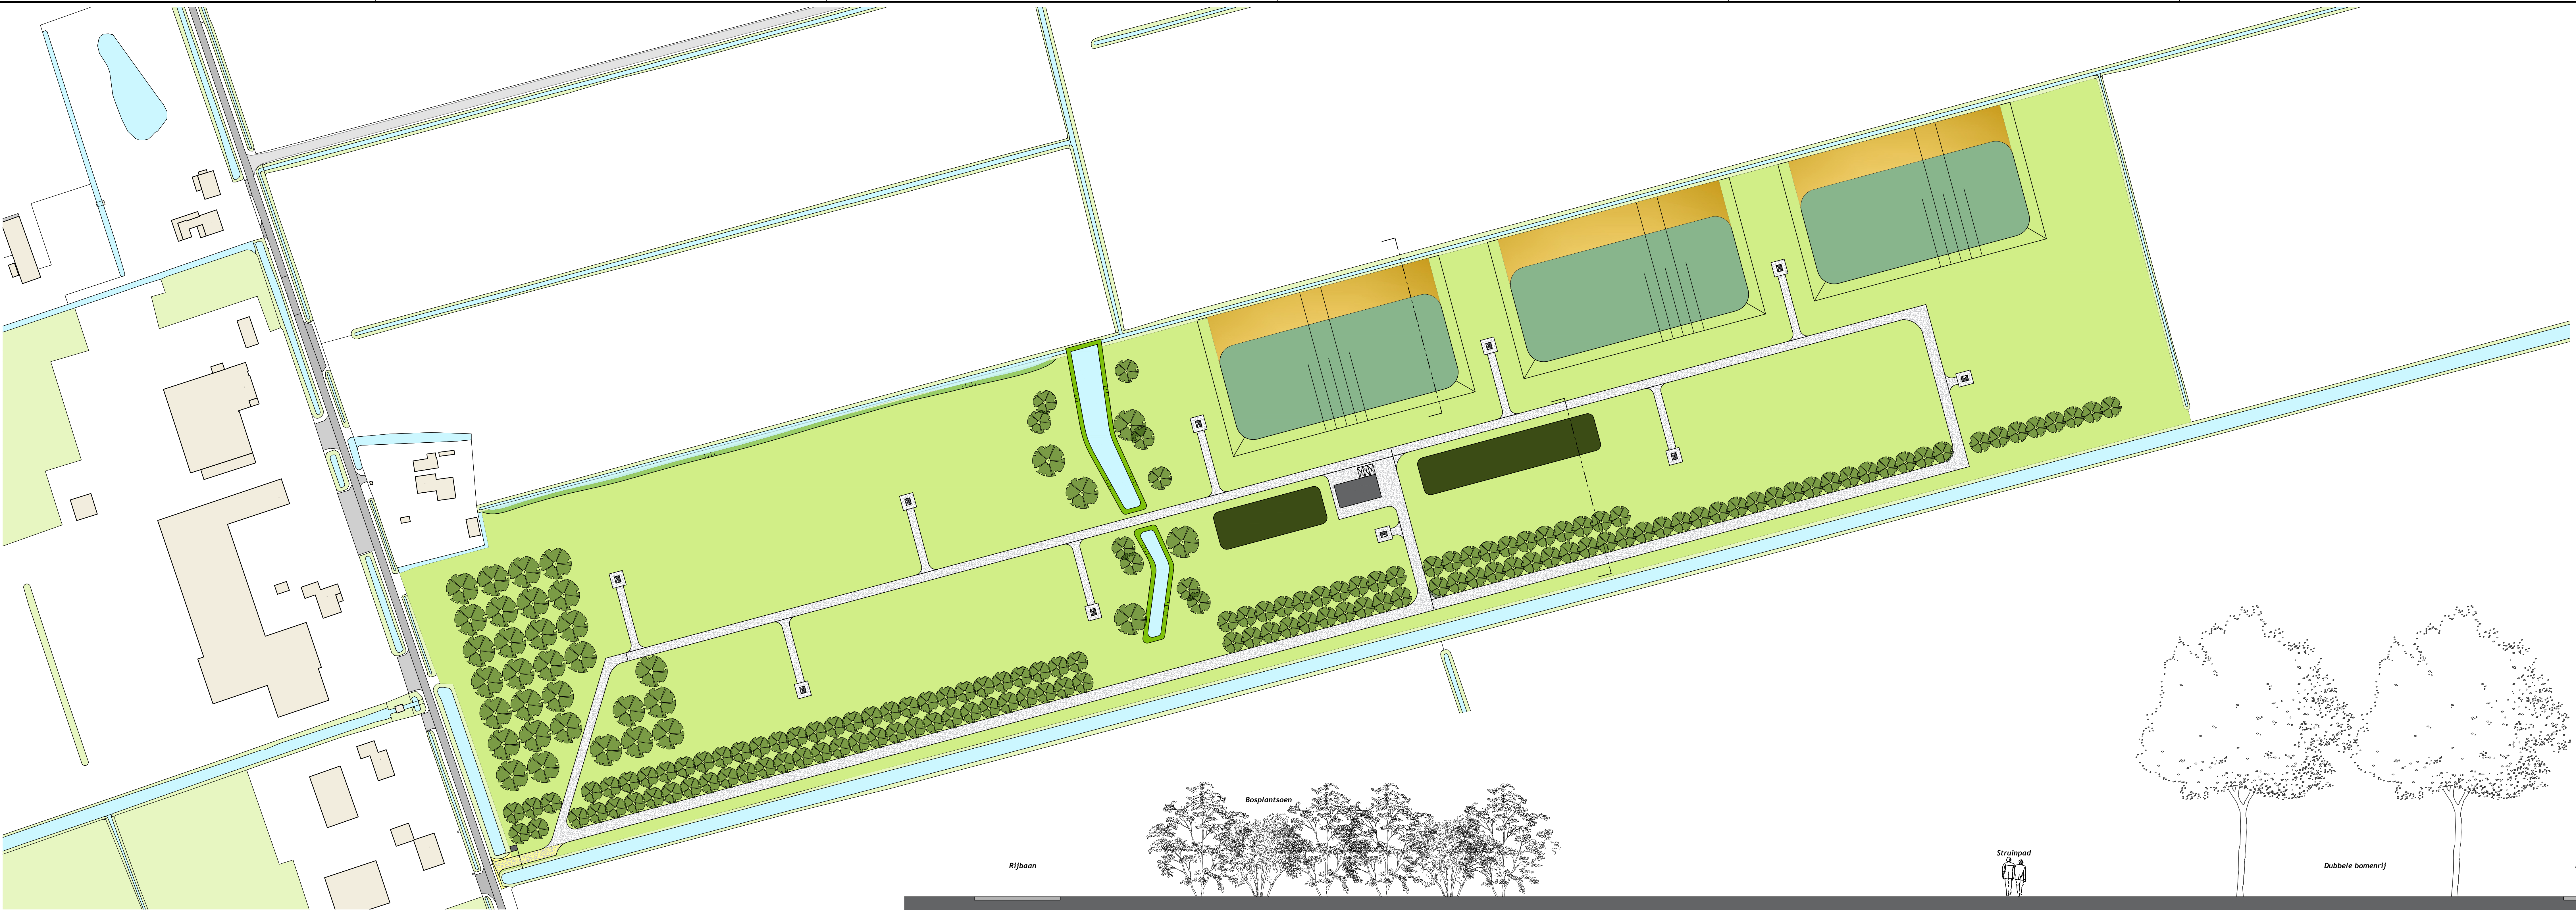



Situatie
Schaal 1:1.000

Principe doorsnede - Bosplantsoen & bomenrij
Schaal 1:100

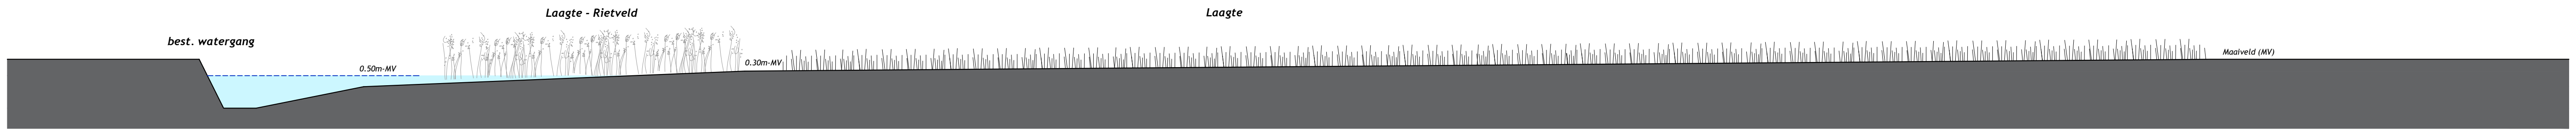

Principe doorsnede - Laagte
Schaal 1:100

LEGENDA

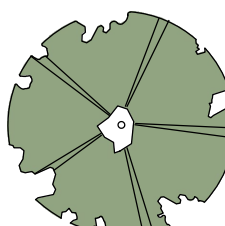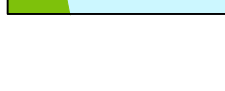-  Nieuwe boom
-  Bosplantsoen/struweel
-  Bloemrijk grasland
-  Laagte
-  Laagte - Rietveld
-  Terugbrengen oude kreek

Opdrachtgever: BRABANT WATER					
Project: Winveld te Kruisland					
Omschrijving: Schetsontwerp - Model: Aansluiten					
Projectnummer:	W-2024-289	Yvers:	29-04-2024	CAD constructeur:	E. Baarendse
Tekeningnummer:	W-2024-289-01	Yvers:	06-05-2024	E. Baarendse:	SO
Formaat:	A1 (594x1470)	2	06-05-2024	E. Baarendse:	SO
Schaal:	1:1.000 / 1:100				

